

Département du Doubs

COMMUNE DE
HAUTERIVE-LA-FRESSE

PLAN LOCAL D'URBANISME

5. ANNEXES

5.2. Schémas des réseaux d'eau et d'assainissement
et des systèmes d'élimination des déchets

Extrait du zonage d'assainissement

P i è c e n ° 5.2.2.

Arrêté par délibération du Conseil Municipal le :
09.02.2017

Approuvé par délibération du Conseil Municipal le :
05.10.2017

INITIATIVE Aménagement et Développement

Adresse : 4, passage Jules DIDIER 70000 VESOUL - Fax : 03.84.75.31.69.



initiative

Tel : 03. 84. 75. 46. 47 - e-mail : initiativead@orange.fr

Tél : 03. 81. 83. 53. 29 - e-mail : initiativead25@orange.fr

REVISIONS, MODIFICATIONS ET MISES A JOUR

*Vu pour être annexé à la délibération du Conseil Municipal
du 05.10.2017 approuvant le P.L.U.*

Le Maire

DEPARTEMENT DU DOUBS

CANTON DE MONTBENOIT

COMMUNAUTE DE COMMUNES

SCHEMA DIRECTEUR D'ASSAINISSEMENT

PLAN DE REPARTITION DES TYPES D'ASSAINISSEMENT

(Autonomes ou collectifs)

Echelle : 1/25 000

CABINET D'ETUDES ANDRE



Ingénieurs Conseils

12 rue Jean Mermoz - BP 5

25301 PONTARLIER CEDEX

Tél : 03.81.39.29.25

Fax : 03.81.46.46.57

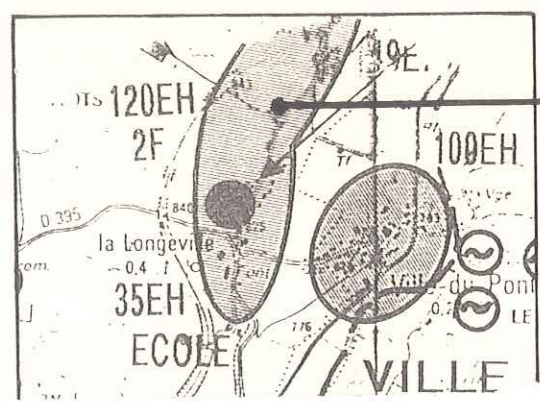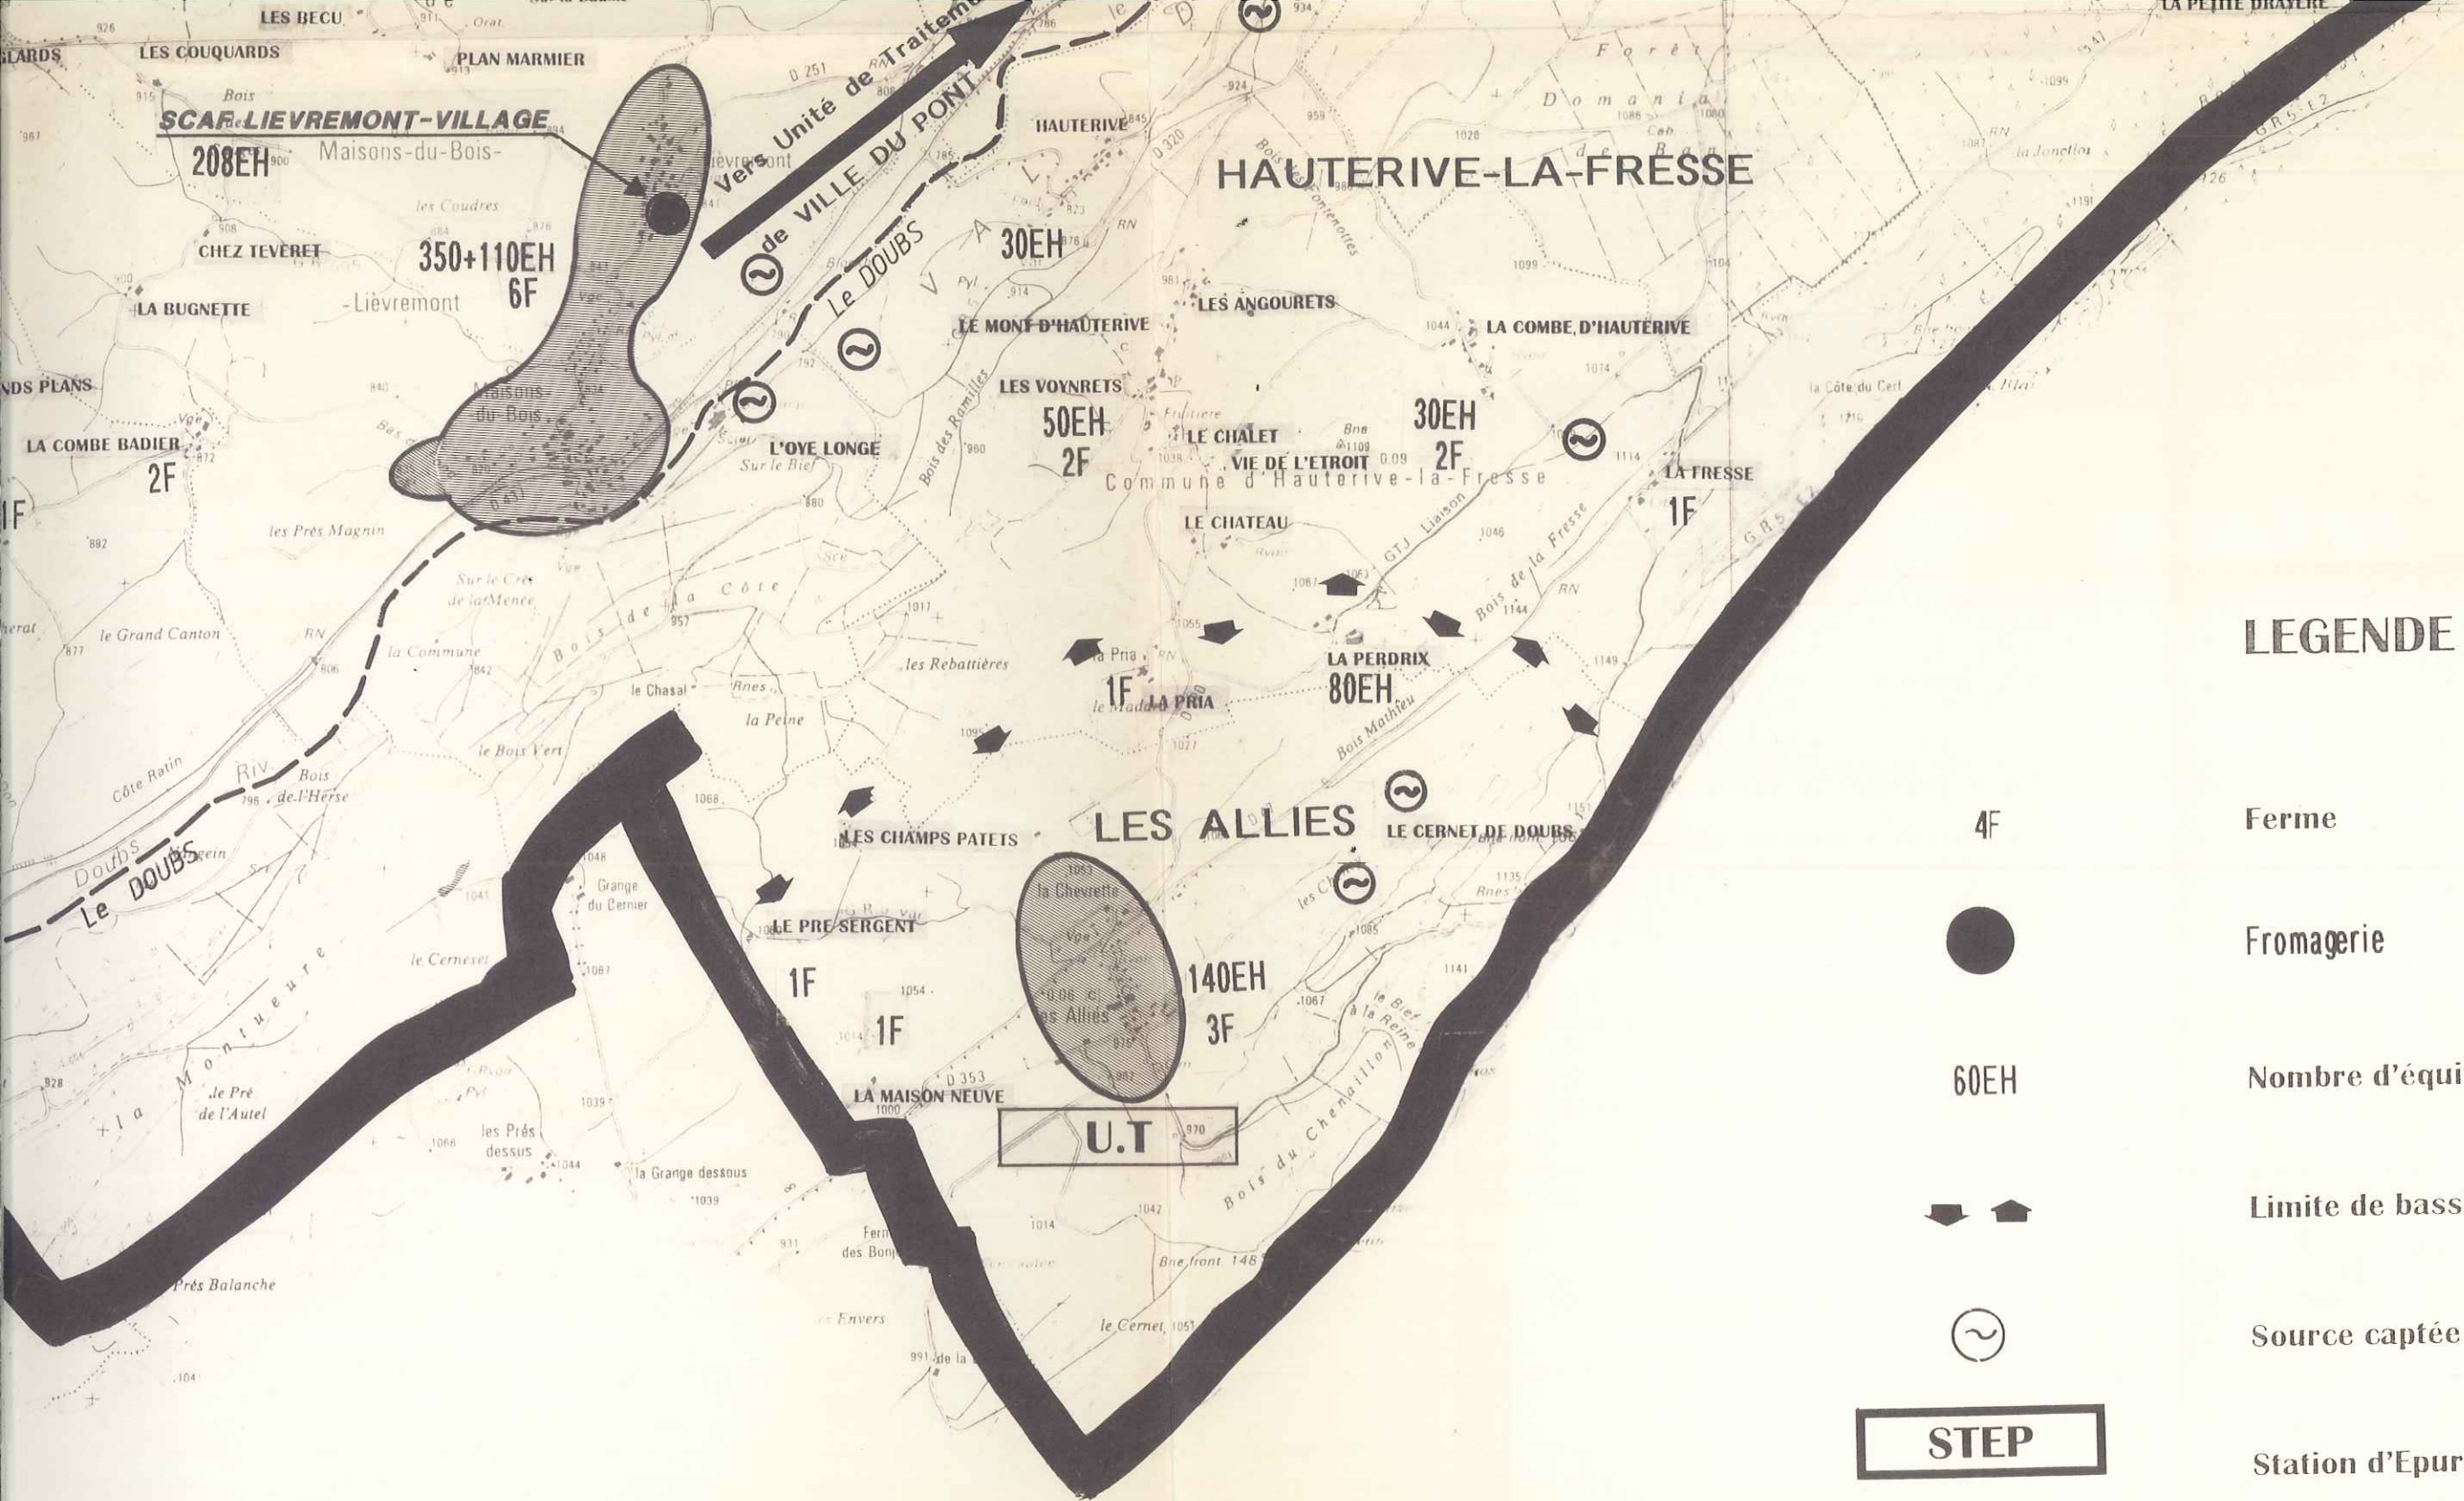

LEGENDE

4F

Ferme



Fromagerie

60EH

Nombre d'équivalent habitant



Limite de bassin versant



Source captée

STEP

Station d'Épuration existante

U.T.

Unité de Traitement future

Assainissement Collectif
Zone ombrée

Assainissement autonome
Hors zone ombrée